


Plangebiet

Ausgleichsfläche

Bebauungsplan "Am Riethel"

Ortsgemeinde: Volkesfeld	Verbandsgemeinde: Mendig
Gemarkung: Volkesfeld	Flur: 5
Maßstab: 1:5.000	

Übersichtsplan: Auszug aus der TK 25, Maßstab 1:20.000

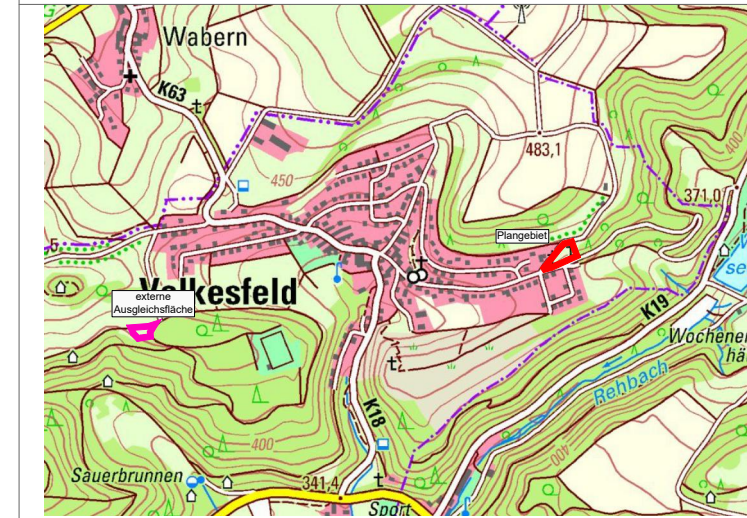

Lageplan der externen Ausgleichsfläche für die Inanspruchnahme nach § 15 LNatSchG geschützter Wiesenflächen	Mai 2024	AW
Änderung	Datum	Name

FASSBENDER WEBER INGENIEURE PartGmbH
 Dipl.-Ing. (FH) M. Faßbender Dipl.-Ing. A. Weber

Brohltalstraße 10 Tel.: 02633/4562-0 E-Mail: info@fassbender-weber-ingenieure.de
 56656 Brohl-Lützing Fax: 02633/456277 Internet: www.fassbender-weber-ingenieure.de

DATENGRUNDLAGE:
©GeoBasis-DE/VerMGeoRP2002-10-15
Stand: 12.10.2020