

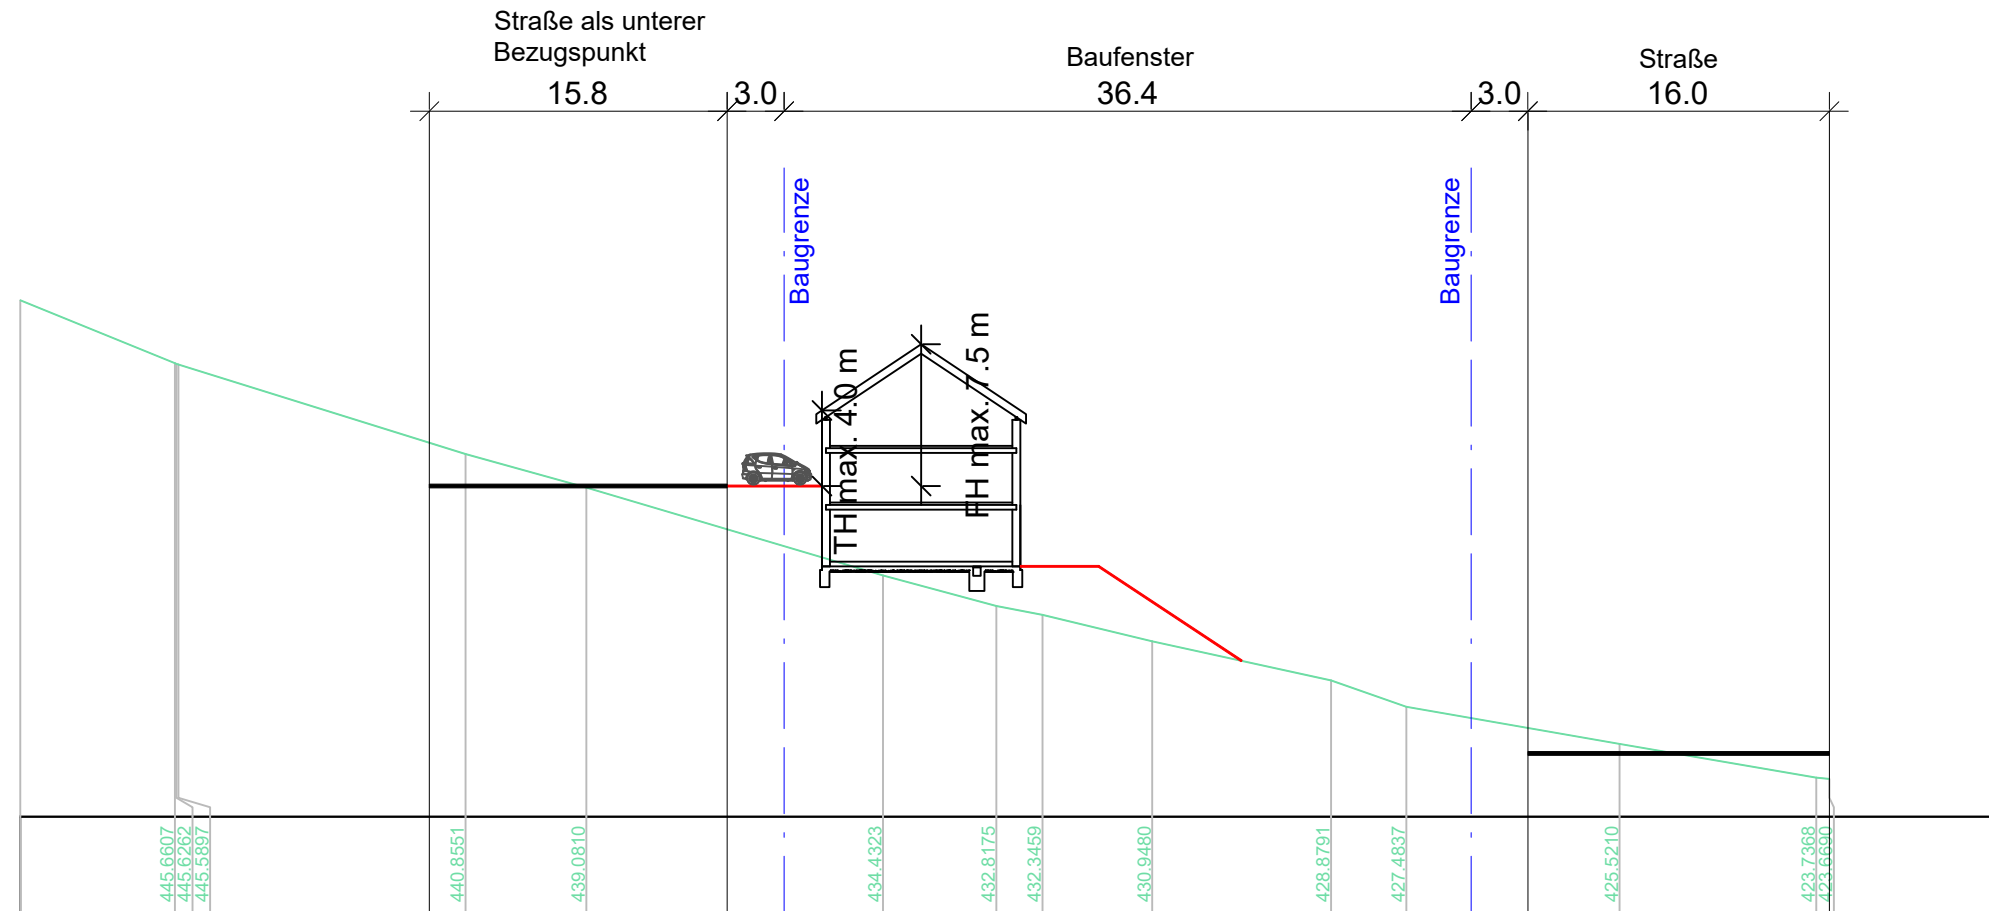


Schemaschnitt A-A bei talseitiger Bebauung mit Steildach

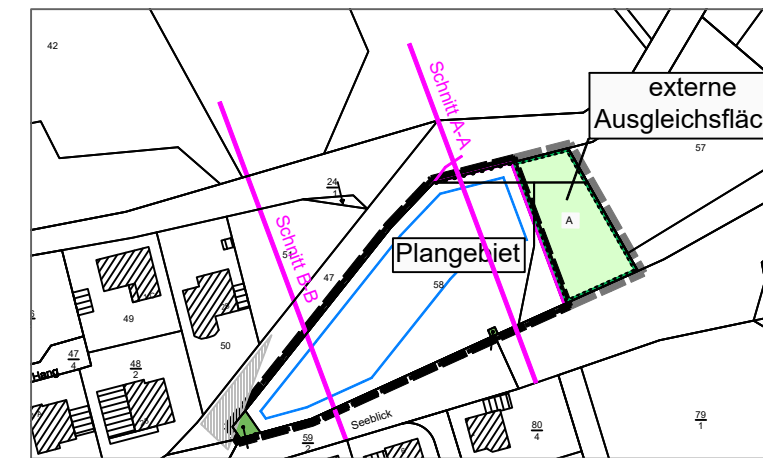

Schemaschnitt A-A bei talseitiger Bebauung mit Flachdach

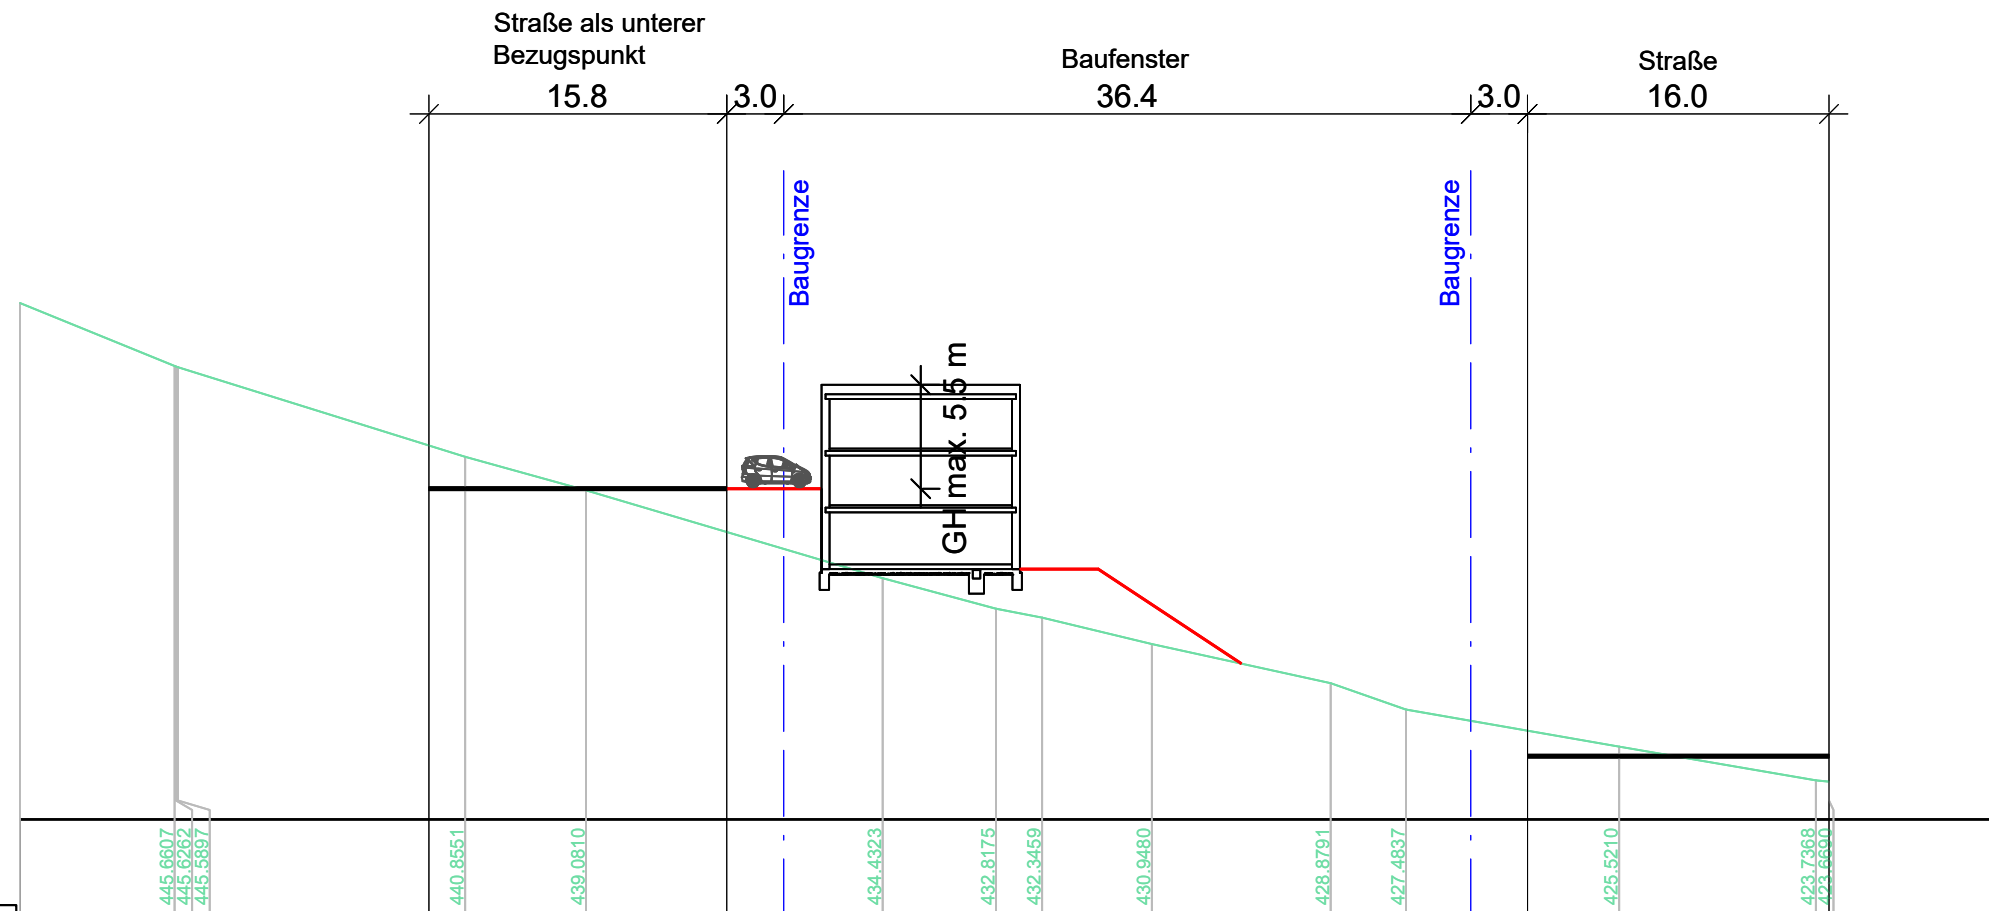

Bebauungsplan "Am Riethel"

Geländeschnitt talseits für Sattel- und Flachdächer	Maßstab 1:400	
Lage der Schnitte	Maßstab 1:2.000	
Gehört zu den Verfahren gem. § 215a, § 4a Abs. 3, § 3 Abs. 2 und § 4 Abs. 2 BauGB	Aug. 2024	AW
Änderung	Datum	Name

FASSBENDER WEBER INGENIEURE PartGmbH
Dipl.-Ing. (FH) M. Faßbender Dipl.-Ing. A. Weber

Brohlstraße 10 Tel.: 02633/4562-0 E-Mail: info@fassbender-weber-ingenieure.de
56656 Brohl-Lützing Fax: 02633/456277 Internet: www.fassbender-weber-ingenieure.de

